



Descripción do Territorio

María Masaguer, Paula Ballesteros-Arias

O territorio escollido

A delimitacion inicial noméase como a Zona norte de Santiago de Compostela. En concreto os barrios de Vite, Vista Alegre e Guadalupe.




A) Información demográfica

Centro socio cultural de José Saramago de Vite

Número de habitantes nun radio de 250 metros en torno ao Centro Socio Cultural 1.807*

Número de habitantes nun radio de 500 metros en torno ao Centro Socio Cultural 3.525*

CSC J.S. Vite

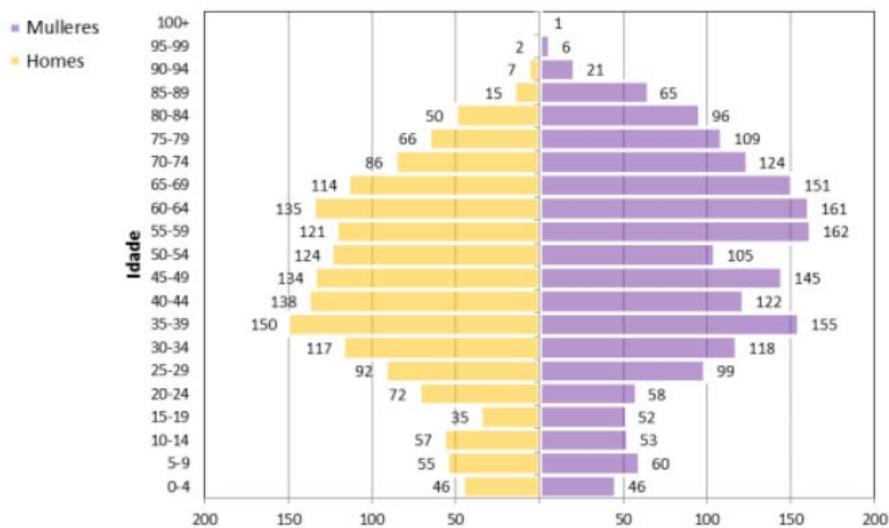

Poboación residente no ámbito de influencia do Centro Cívico en función da súa orixe*

65% Santiago de Compostela, 26% resto de Galicia, 3% resto de España, 5% estranxeiro

*Datos referidos ao Padrón Municipal de Habitantes do 2016, extraídos do prego técnico da licitación do servizo de dinamización da rede de centros socio culturais.

B) Secuencia Histórica da Morfoloxía Urbana

Inicios s.XX

“Plano de Población” de Laforet, Cánovas y De la Gándara de 1907-1908




Denominado Plano Xeométrico da Poboación, referido á cidade e ao seu entorno, documento planimétrico.

Obsérvase a estrutura de rueiro con indicáños dos números das casas e parcelas asociadas, nalgúns casos tamén representan os xardíns.

Representación dos bordes da cidade e do seu sistema de cultivo empregando as gamas cromáticas, curvas de nivel, camiños e liñas de condución de auga.

Estrutura hídrica

Valle del río Sarela y Vaguada del río Corgo.

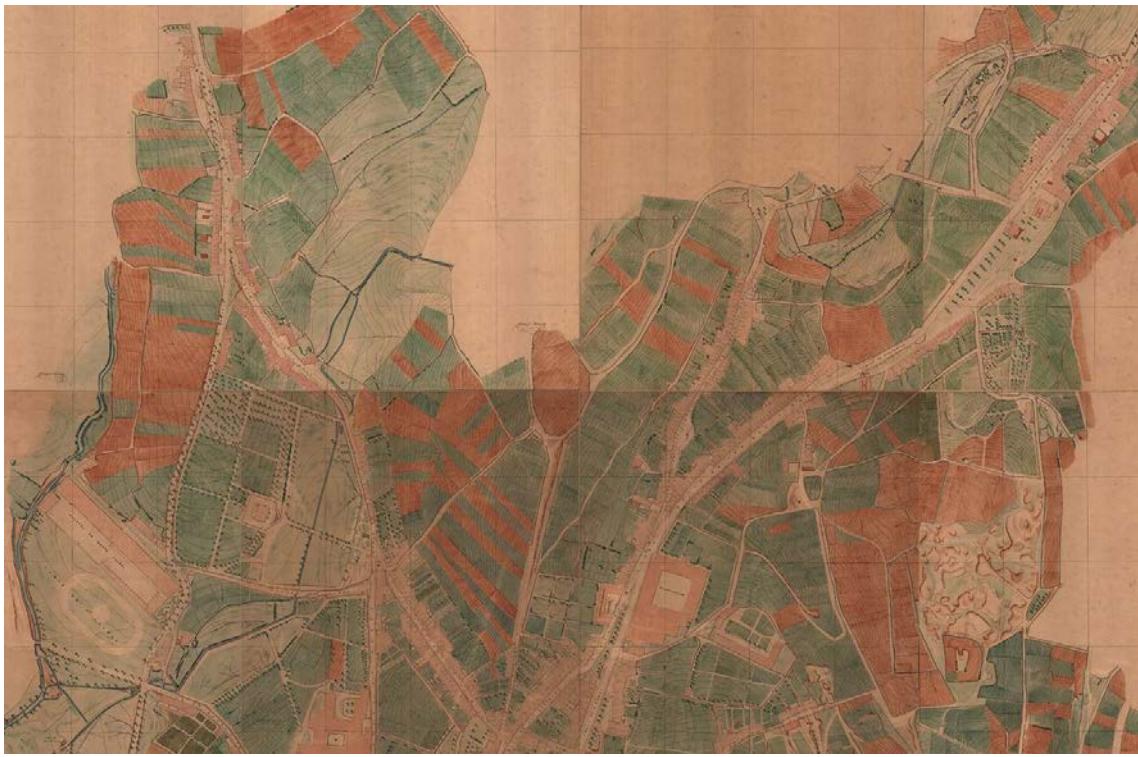

Fábrica de curtidos (Rego do Cubeiro – O Romaño)

Ver listaxe de curtidorías aquí.

<http://www.parquefluvialdesantiago.org/es/fabricas-del-sarela/>

Lavanderas e oficios femininos

<http://www.parquefluvialdesantiago.org/es/oficios-femeninos-antiguos/>

Anos 40-50

Foto voo americano 1956-1957




Ata os anos 50 conxunto de caseríos e aldeas espalladas. Espazo de convivencia rural-urbano. Traballo nas hortas, produción produtos para o mercado, abastecemento da cidade. Traballo industrial tamén ubicado nesta zona. 2 curtidorías. Lavadoiros, espazos de baño no río.

Como era a propiedade da terra?



Fig. 6. Restitución parcelaria sobre Orthofoto vuelo 1956

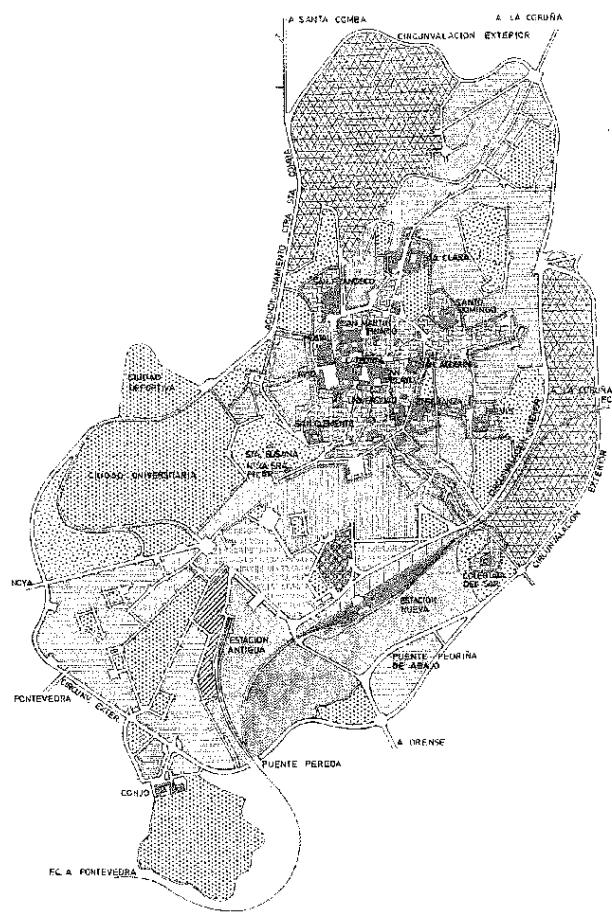

Leyenda de signos

1A	CASCO ANTIGUO CIUDAD MONUMENTAL GRADO "A"	7	TOLERANCIA INDUSTRIA
1B	CIUDAD MONUMENTAL GRADO "B"	8	FERROVIARIA
2	ENSANCHE NORMAL INTENSIVO	9	VERDES (PÚBLICAS)
3	ENSANCHE NORMAL EXTENSIVO	10	VERDES (HJERTAS)
4	BLOQUES ABIERTOS	11	ESPECIAL
5	CIUDAD JARDIN	12	RESERVA URBANA
6	INDUSTRIAL	13	EXT. . EXTERIORES

499. Borrador del primer Plan General de la ciudad de Santiago de Compostela, según propuesta de la Dirección General de Urbanismo del Ministerio de la Vivienda en marzo de 1959. PCB.

Anos 1960-1970

Cartografía 1:2000 de 1968

Buscar fotografía aérea 1968

Ortofoto interministerial 1973


I Plan nacional de vivenda, redactado polo Ministerios de Vivenda en 1961, polígonos de vivenda pública promovidos por grandes operadores estatais. Construción da que podería chamarse a primeira periferia urbana.

Área posta en marcha polígonos de vivenda tamén se estende á Almáciga.



1965 Inaugurase o Burgo das Nacións

O polígono de Vite planifícase a través dun plan parcial en dúas fases; a primeira en 1960 vencellada á obra de apertura do vial de Xoan XXIII, unha segunda en 1968 e a terceira en 1974.

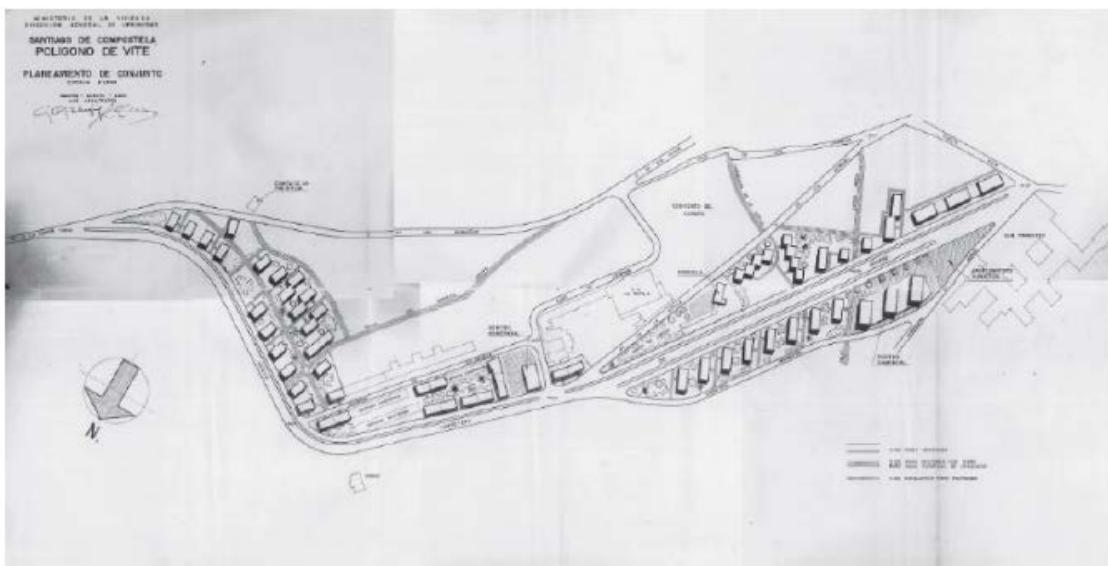

1ª Fase 1960

Fuente: Tesis doctoral "Planes /m-parciales. Génesis y evolución de los polígonos del INV en Galicia" de Martín Fernández Prado.




1964 construcción de Burgo das Naciones, arquitecto Julio Cano Lasso. Construcción motivo do ano Santo, ideado como albergue de peregrinos e que adaptouse posteriormente como residencia de estudiantes.



2ª Fase 1968

Fuente: Tesis doctoral "Planes Im-parciales. Génesis y evolución de los polígonos del INV en Galicia" de Martín Femández Prado.

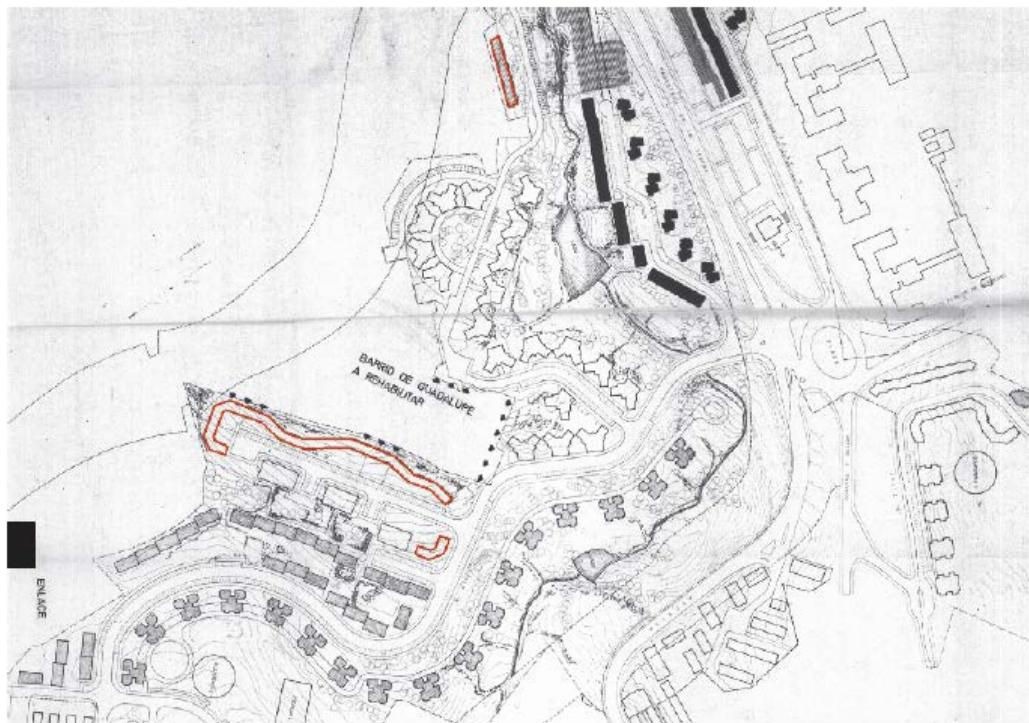

3ª Fase 1974 (En rojo los edificios proyectados por Gallego Jorreto)

Fuente: Tesis doctoral "Planes Im-parciales. Génesis y evolución de los polígonos del INV en Galicia" de Martín Femández Prado.

Anos 1980-1990

Cartografía 1984

PXOM 1989


1985 Declaración por la UNESCO de “Ciudad Patrimonio Cultural de la Humanidad”

1986-1989 Construcción do Auditorio de Galicia obra do arquitecto Julio Cano Lasso

1987 Construcción Igrexa San Xoán de Vite, Arquitecto: Joaquín Fernández Madrid

Traslado da primeira fonte da praza roxa ao parque

Anos Santos Xacobeos e o seu impacto na morfoloxía urbana?

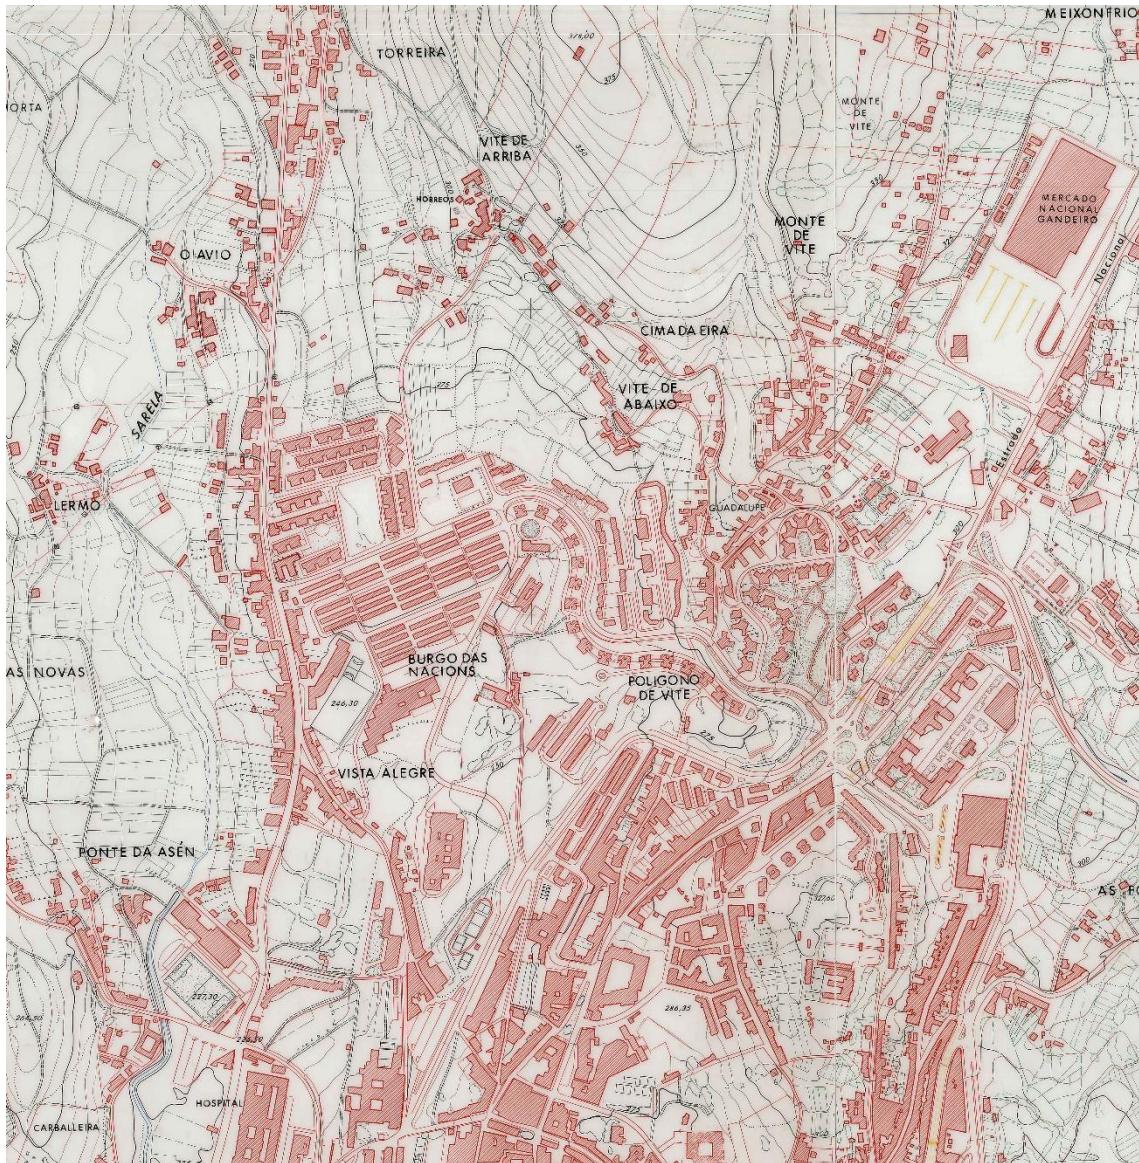


Cartografía de 1984 descargada do Xeportal do Concello de Santiago

Anos 2000-2020

PXOM 2006

Coordinado polos urbanistas Alfonso Díaz Revilla e Juan Luis Dalda

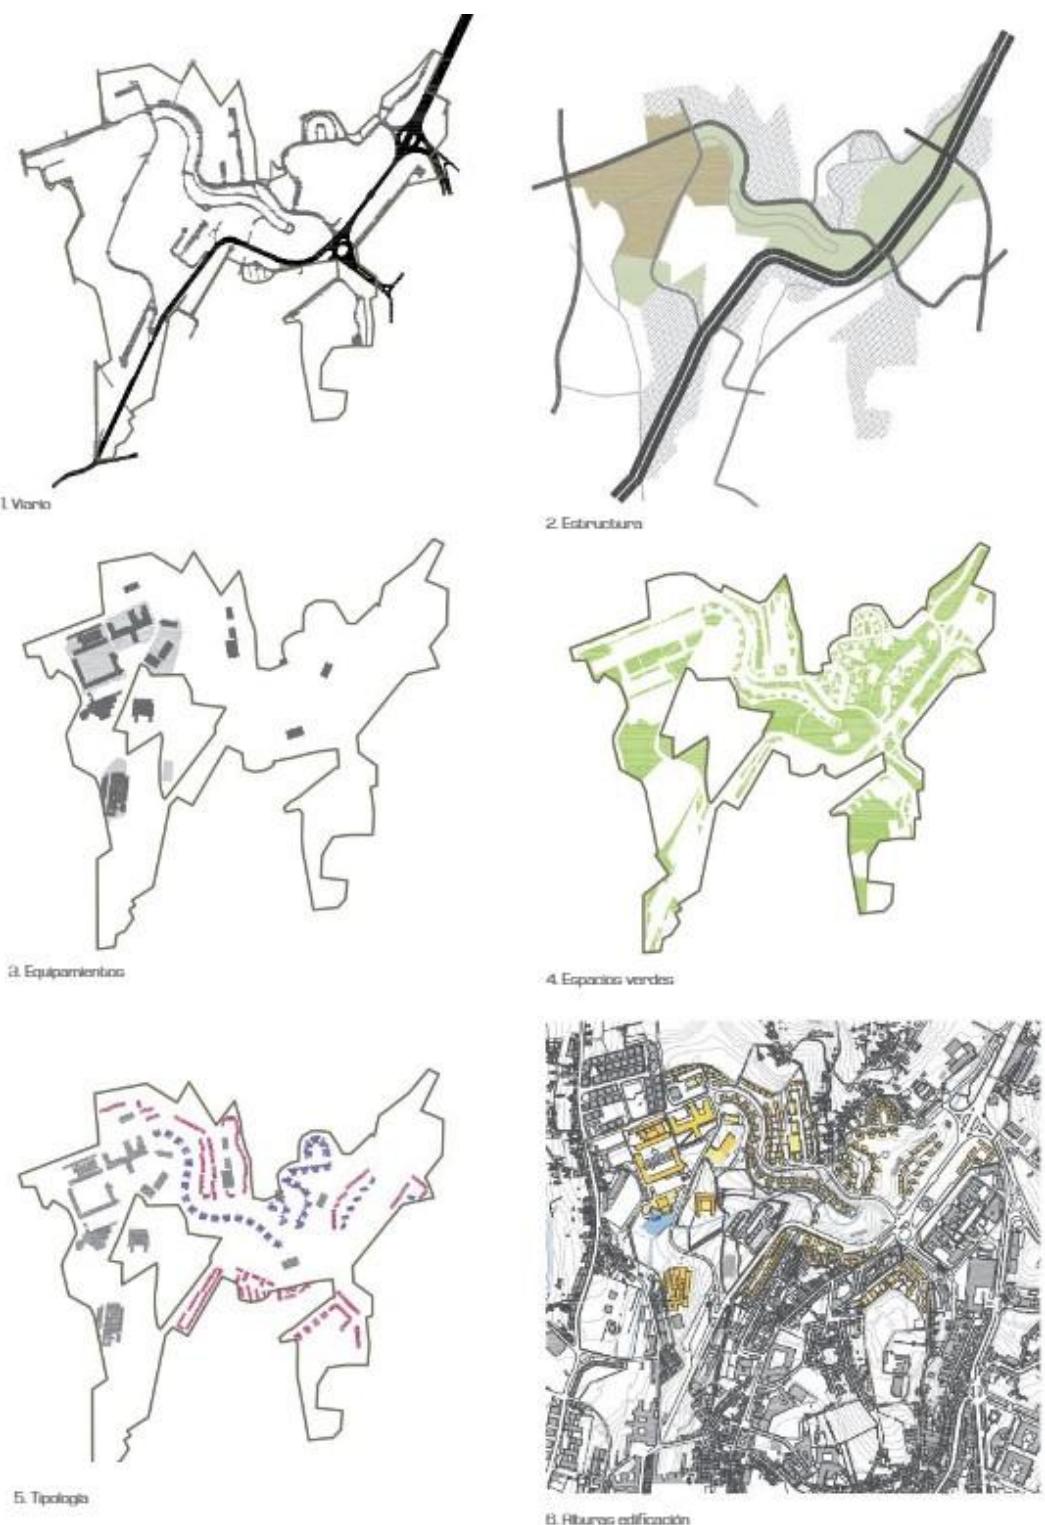

C) Información patrimonial

Catálogo patrimonio PXOM 2006; inclue catálogo de Bens Culturais pero tamén catálogo de bens naturais e paisaxísticos.

Procura de elementos no barrio de Vite e contorna

Ponte Mantible

Arquitectura Urbana

Residencia da Familia Asorey

Arquitectura relixiosa

Capela de Guadalupe

Arquitectura do territorio

Cruceiro de Guadalupe

Elementos menores

Fonte de Guadalupe

Listado de recursos

Información Xeográfica de Galicia – Centro de descargas

<http://mapas.xunta.gal/visores/descargas/>

Información Xeográfica de Galicia – Comparativa de mapas

<https://mapas.xunta.es/visores/comparador/>

Xeoportal do Concello de Santiago

<http://sip.consorciodesantiago.org/SIPWeb/#p=4>

Tesis: "PLANESIM-PARCIALES. Origen y evolución de los Polígonos del Instituto Nacional de la Vivienda en Galicia", presentada por el Dr. arquitecto Martín Fernández Prado. Universidad de A Coruña. España
<https://issuu.com/martinfernandezprado/docs/capitulo-3.2-santiago-de-compostela>

Lista das fábricas do Sarela

<http://www.parquefluvialdesantiago.org/es/fabricas-del-sarela/>